

Województwo wielkopolskie
 Jednostka organizacyjna Miasto Zosławo
 Urząd Miejski
 Adres emblematowy: 1 5423234.1



ZASUTOWO

MIJSCOWY PLAN ZAGOSPODAROWANIA PRZESTRZENNEGO TERENÓW AKTYWIZACJI GOSPODARCZEJ – DZ. NR EWID. 135/9

skala 1 : 1000

ZALĄCZNIK NR 1
 Do Uchwały nr XXV/185/1/2005
 Z dnia 23 listopada 2005r.

0 10 20 30 40 50m
 PODZIEMNA LINIOWA

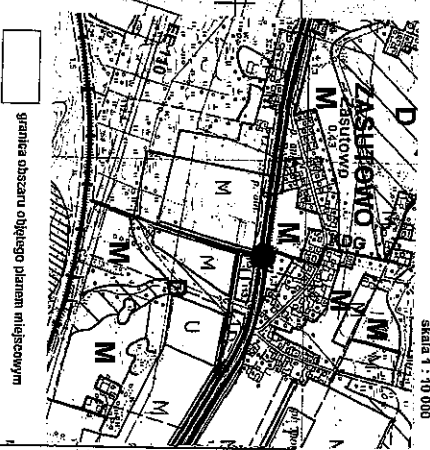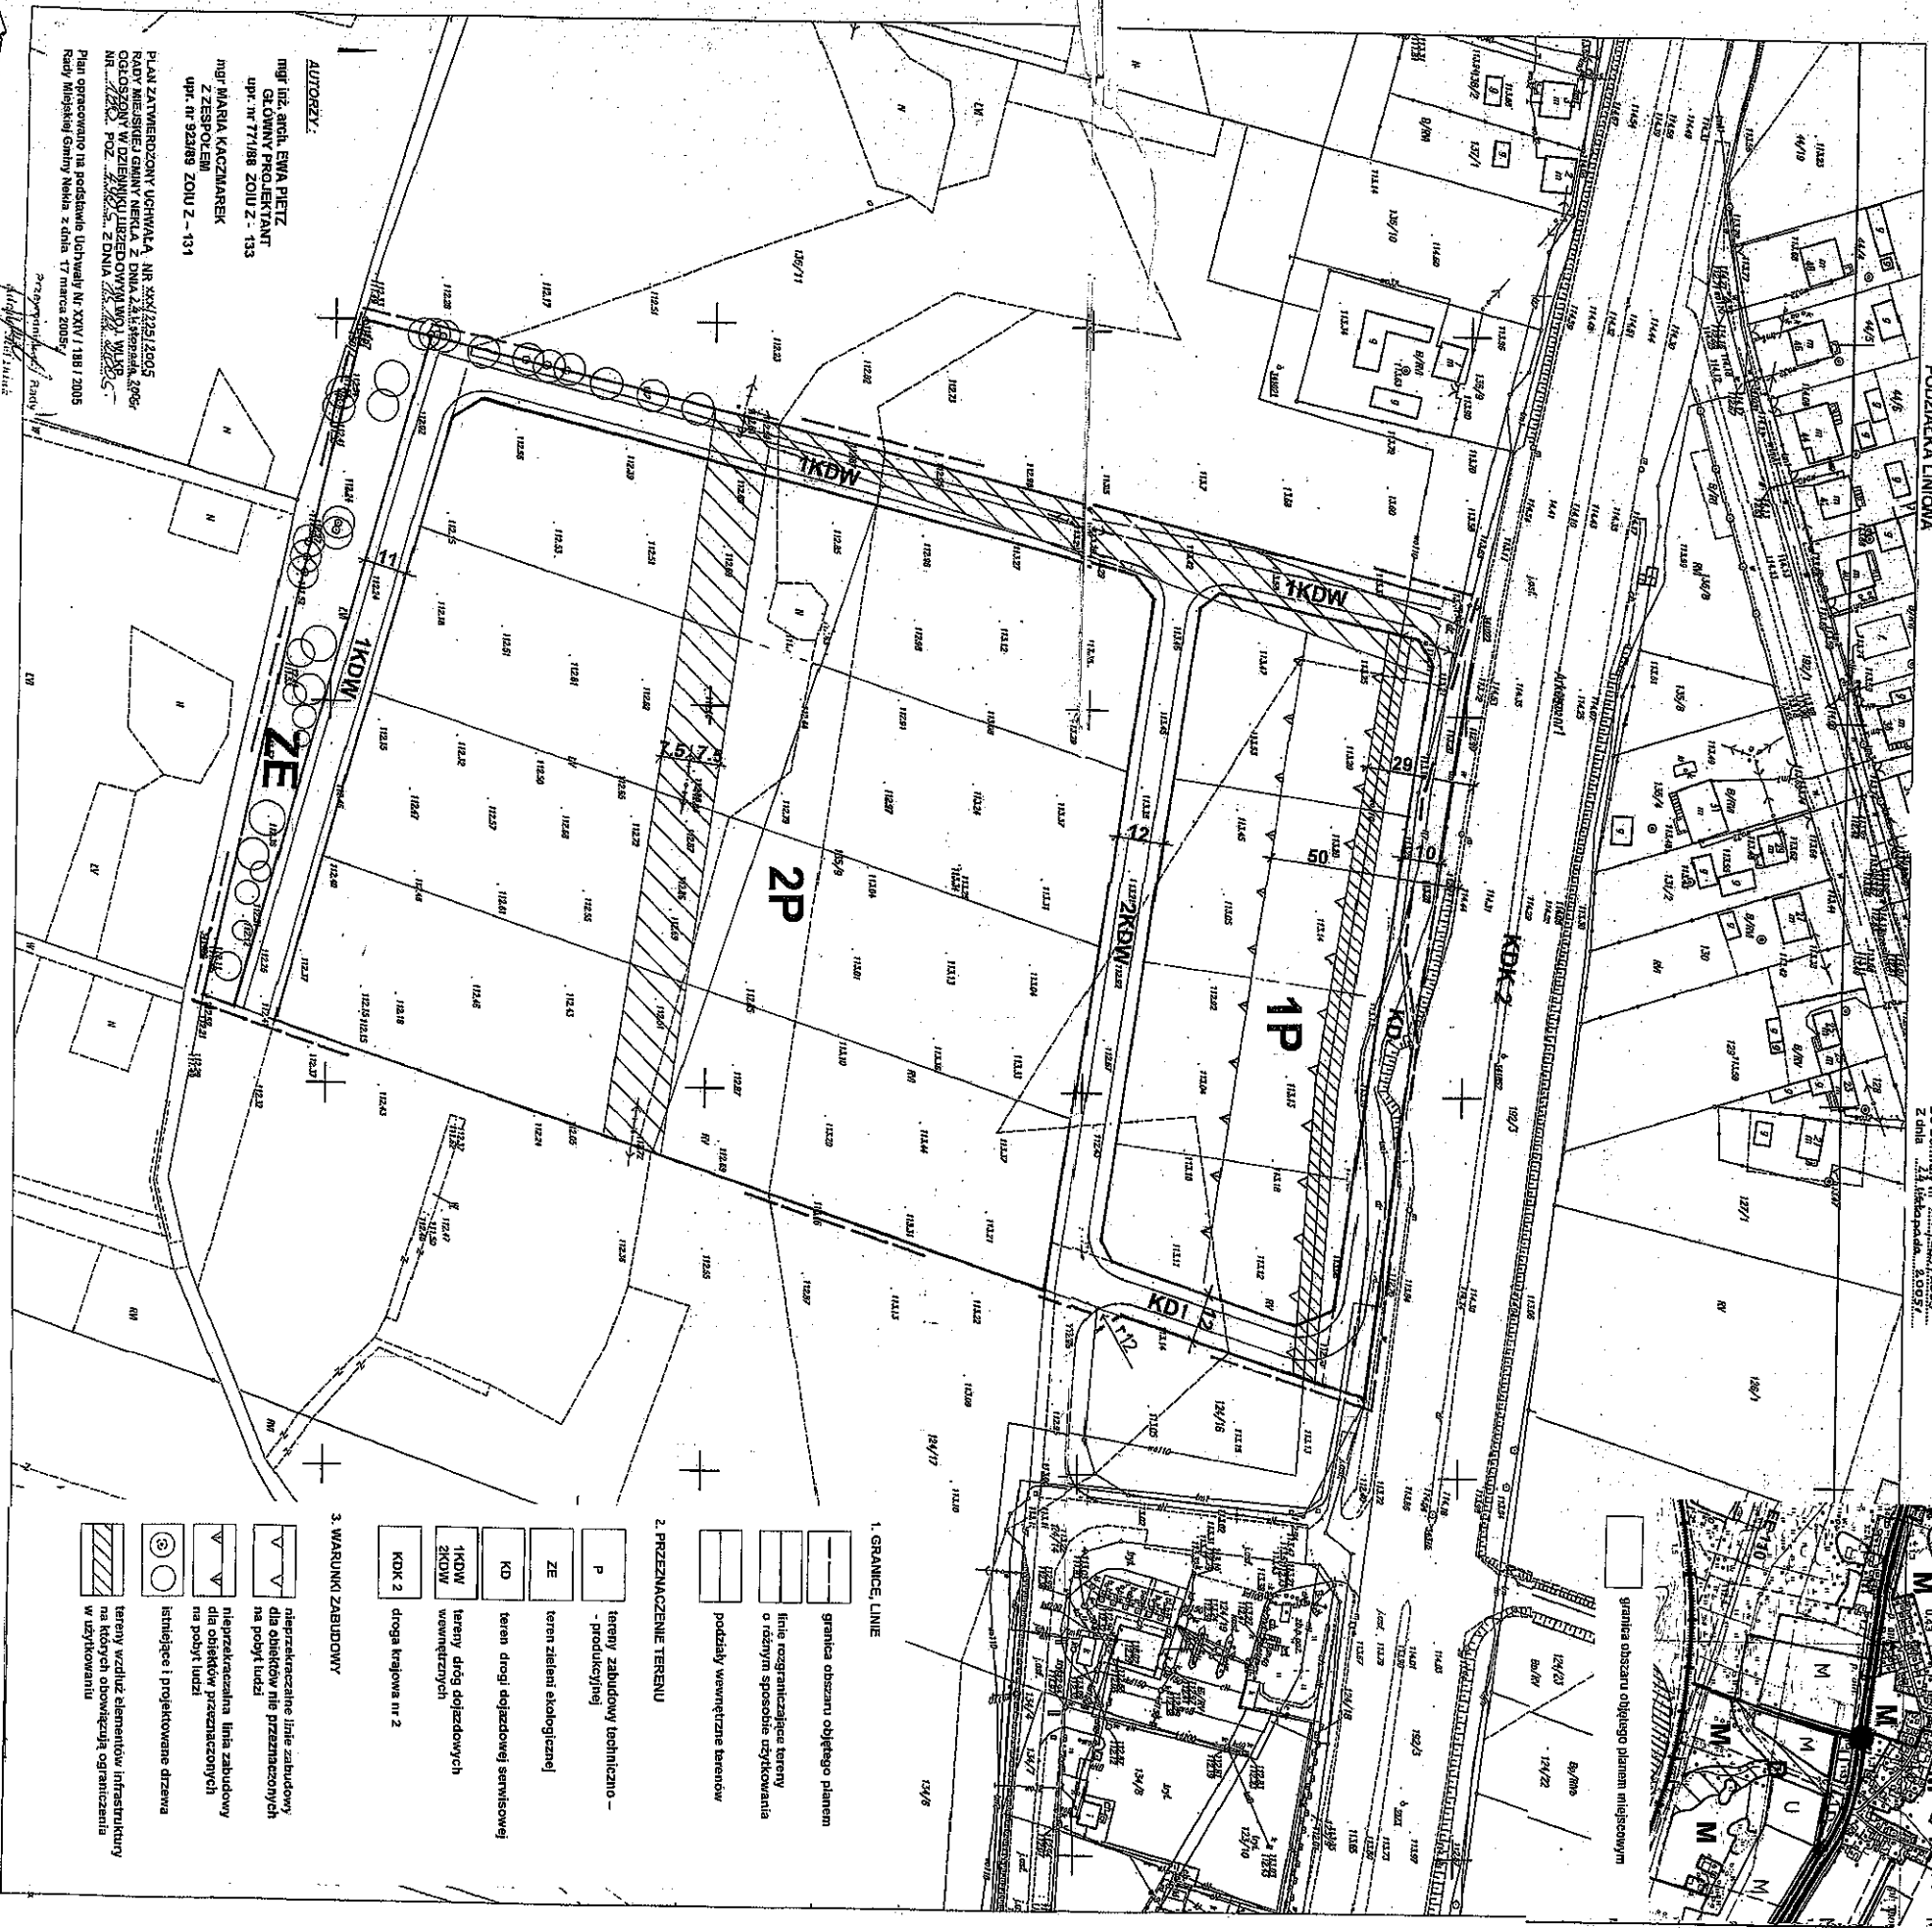

WRSV S ZSTUDJUM UWARUNKOWAN I KIERUNKÓW ZAGOSPODAROWANIA PRZESTRZENNEGO GMINY NĘKLA
 skala 1 : 10 000

- GRANICE LINE
 - granica obszaru objętego planem
 - linia rozgraniczająca tereny o różnym sposobie użytkowania
 - podziały wewnętrzne terenów
- PRZEMIANE TERENU
 - P tereny zabudowy techniczno - produkcyjnej
 - ZE teren zielonej ekologicznej
 - KD teren drogi dojazdowej serwisowej
 - 1KDW tereny dróg dojazdowych wewnętrznych
 - 2KDW
 - KDK 2 droga krajowa nr 2
- WARUNKI ZABUDOWY
 - nieprzekraczające linie zabudowy dla obiektów nie przeznaczonych na pobyt ludzi
 - nieprzekraczalna linia zabudowy dla obiektów przeznaczonych na pobyt ludzi
 - skłębice i projektowane drzewa
 - tereny urządzeń elementów infrastruktury w użytkowaniu

AUTORZY:
 mgr inż. arch. EVA PIETZ
 GŁÓWNY PROJEKTANT
 upr. nr 77188 ZOU Z - 133
 mgr. MARIA KACZMAREK
 upr. nr 92388 ZOU Z - 131

PLAN ZATWIERDZONY UCHWAŁĄ NR XXV/121/2005
 RADA MIEJSKA NĘKLA Z DNIA 23 LISTOPADA 2005
 OGŁOSZONY W DZIENNIKU WYJĄTKOWYM NR 100
 NR 2005 POZ. 2005 Z DNIA 23 LISTOPADA 2005
 Plan opracowano na podstawie Uchwały Nr XXV/188/2005
 Rady Miejskiej Gminy Nękla z dnia 17 marca 2005r.