


**MPZP DLA TERENÓW INWESTYCYJNYCH
GMINY BRUDZEW ORAZ ZMIANA
PRZEBIEGU DROGI WEWNĘTRZNEJ
W OBRĘBIE GEODEZYJNYM MARULEW**

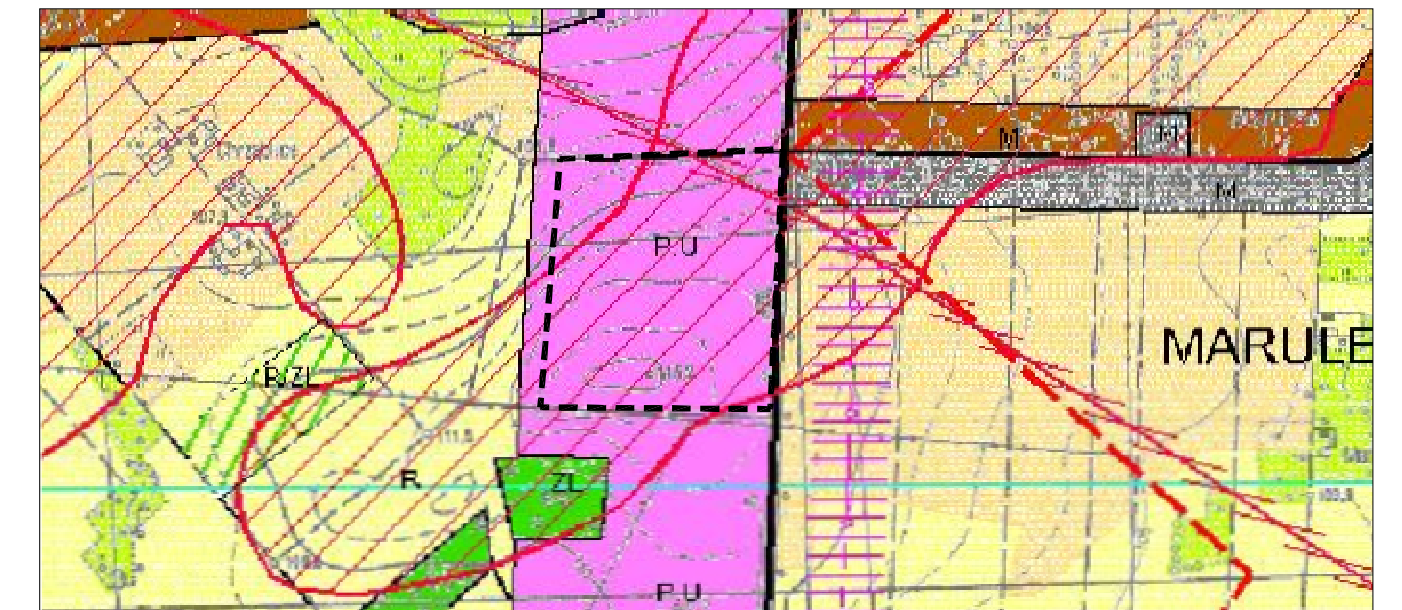

**WYRYS ZE STUDIUM UWARUNKOWAŃ I KIERUNKÓW ZAGOSPODAROWANIA
PRZESTRZENNEGO GMINY BRUDZEW
SKALA 1:10000**




OZNACZENIA

	GRANICE OBSZARU OBJĘTEGO PLANEM
	LINIE ROZGRANICZAJĄCE TERENY O RÓŻNYM PRZEZNACZENIU LUB O RÓŻNYCH ZASADACH ZAGOSPODAROWANIA
	NIEPRZEKRACZALNE LINIE ZABUDOWY
	P,U TERENY ZABUDOWY PRODUKCYJNEJ, SKŁADÓW, MAGAZYNÓW I USŁUG
	KD-D TERENY DRÓG PUBLICZNYCH KLASY DROGI DOJAZDOWEJ

ELEMENTY INFORMACYJNE

	GRANICA OBSZARU STANOWISK ARCHEOLOGICZNYCH
	PAS TECHNOLOGICZNY WZDŁUŻ SIECI INFRASTRUKTURY TECHNICZNEJ
	LINIA ELEKTROENERGETYCZNA WYSOKIEGO NAPIĘCIA 220 kV(400kV)
	SIEĆ WODOCIĄGOWA
	ISTNIEJĄCE ZJAZDY Z DROGI WOJEWÓDZKIEJ NR 470
	PROJEKTOWANE SKRZYŻOWANIE NA DRODZE WOJEWÓDZKIEJ NR 470

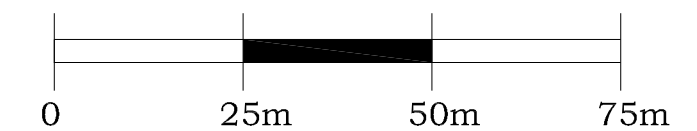

MPZP DLA TERENÓW INWESTYCYJNYCH GMINY BRUDZEW ORAZ ZMIANA PRZEBIEGU DROGI WEWNĘTRZNEJ W OBRĘBIE GEODEZYJNYM MARULEW	
TEMAT MAPY:	RYСУNEK MIEJSCOWEGO PLANU ZAGOSPODAROWANIA PRZESTRZENNEGO
Opracował zespół projektowy:	
Główny projektant:	mgr inż. Anna Białecka-Śliwa
Projektant:	inż. Mariusz Kaczmarczyk
SKALA:	1:1000 ZAŁĄCZNIKI NR 5c (obręb geodezyjny Marulew)
ZAŁĄCZNIK NR 5c DO UCHWAŁY NR XVI/93/2012 RADY GMINY BRUDZEW Z DNIA 26 marca 2012r.	