


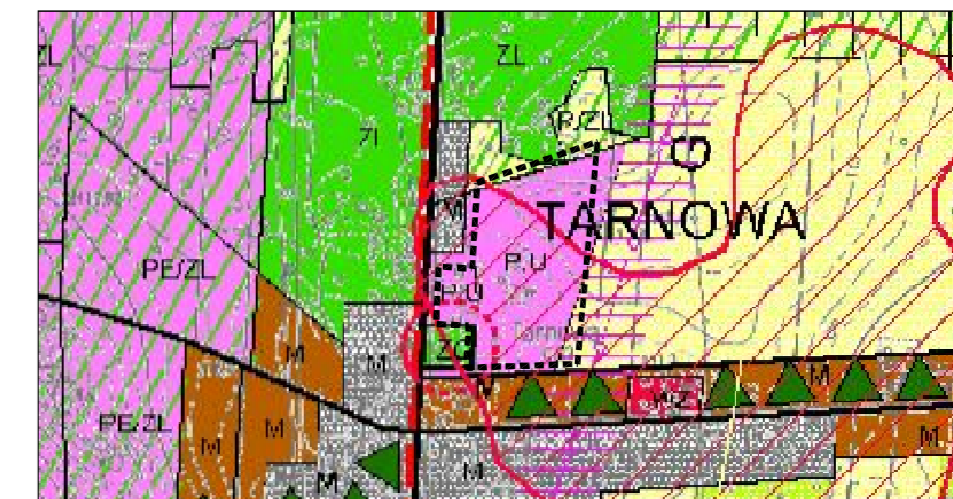


**WYRYS ZE STUDIUM UWARUNKOWAŃ I KIERUNKÓW
 ZAGOSPODAROWANIA PRZESTRZENNEGO GMINY
 BRUDZEW
 SKALA 1:10000**



OZNACZENIA

- GRANICE OBSZARU OBJĘTEGO PLANEM
- LINIE ROZGRANICZAJĄCE TERENY O RÓŻNYM PRZEZNACZENIU LUB O RÓŻNYCH ZASADACH ZAGOSPODAROWANIA
- NIEPRZEKRACZALNE LINIE ZABUDOWY
- TERENY ZABUDOWY PRODUKCYJNEJ, SKŁADÓW, MAGAZYNÓW I USŁUG
- TERENY LASÓW
- TERENY DRÓG PUBLICZNYCH KLASY DRÓGI DOJAZDOWEJ
- ELEMENTY INFORMACYJNE**
- GRANICA OBSZARU STANOWISK ARCHEOLOGICZNYCH
- STREFA OCHRONY KONSERWATORSKIEJ
- GRANICA TERENÓW GÓRNICZYCH
- PAS TECHNICZNY WZDŁUŻ SECI INFRASTRUKTURY TECHNICZNEJ
- SIĘĆ GAZOWA WYSOKIEGO CIŚNIENIA DN800
- LINIA ELEKTROENERGETYCZNA NISKIEGO NAPIĘCIA
- SIĘĆ WODOCIĄGOWA
- ISNIEJĄCE ZŁĄCZY Z DRÓGI WOJEWÓDZKIEJ NR 470

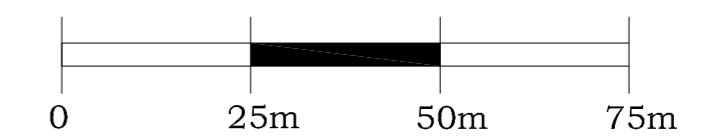

**MPZP DLA TERENÓW INWESTYCYJNYCH
 GMINY BRUDZEW ORAZ ZMIANA
 PRZEBIEGU DROGI WEWNĘTRZNEJ
 W OBRĘBIE GEODEZYJNYM MARULEW**

TEMAT MAPY: RYSUNEK MIEJSCOWEGO PLANU ZAGOSPODAROWANIA PRZESTRZENNEGO

Opracował zespół projektowy:

Główny projektant: mgr inż. Anna Białecka-Śliwa
 Projektant: inż. Mariusz Kaczmarczyk

SKALA: 1:1000 ZAŁĄCZNIKI NR 3b (obręb geodezyjny Tarnowa)

ZAŁĄCZNIK NR 3b DO UCHWAŁY NR XVI/93/2012 RADY GMINY BRUDZEW Z DNIA 26 marca 2012r.

